Département :
LOIRE ATLANTIQUE

Commune :
PRINQUIAU

Section : ZP
Feuille : 000 ZP 01

Échelle d'origine : 1/2000
Échelle d'édition : 1/2000

Date d'édition : 25/01/2011
(fuseau horaire de Paris)

Coordonnées en projection : RGF93CC47

©2010 Ministère du budget, des comptes publics et de la réforme de l'État

DIRECTION GÉNÉRALE DES FINANCES PUBLIQUES

EXTRAIT DU PLAN CADASTRAL INFORMATISÉ

Le plan visualisé sur cet extrait est géré par le centre des impôts foncier suivant :
Saint Nazaire
1 rue Francis de Pressense BP 289 44600
44600 Saint Nazaire
tél. 02 40 00 10 10 -fax 02 40 00 97 20
cdif.saint-nazaire@dgfip.finances.gouv.fr

Cet extrait de plan vous est délivré par :
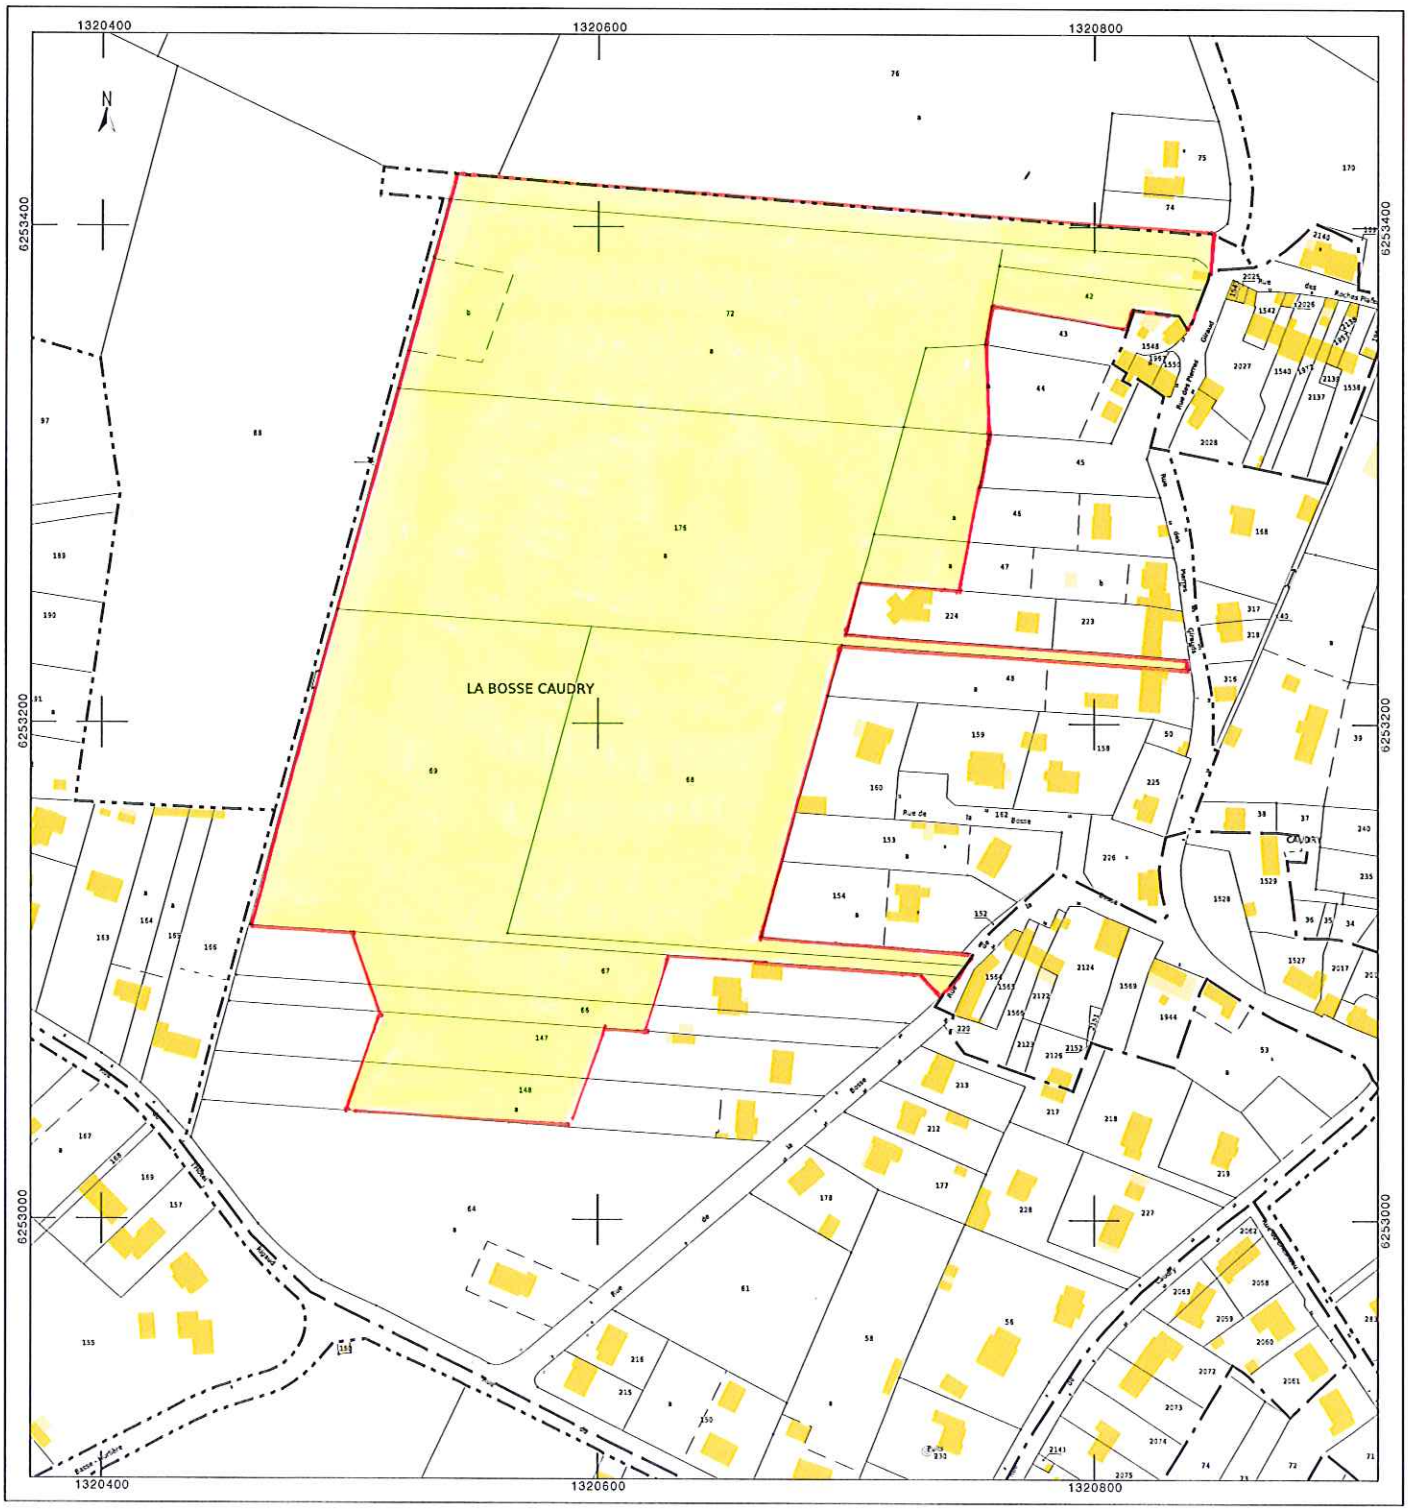
cadastre.gouv.fr