

**Aménagement de liaisons douces le long de la RD17 et de la
Route des Freshes Noires
44750 CAMPBON**

ETUDE DE FAISABILITE

PLAN D'AMENAGEMENT ET DE SIGNALISATION


Echelle : 1/250

Dossier n°U24-42		SEPTEMBRE 2024
Indice	Date	Modification
Ind. A	06/11/2024	Première édition



BUREAU D'ETUDE VRD
18, rue du Pâtis
44690 LA HAYE FOUASSIER

Tél: 02 40 54 82 50 - E.mail : contact@be-2lm.fr

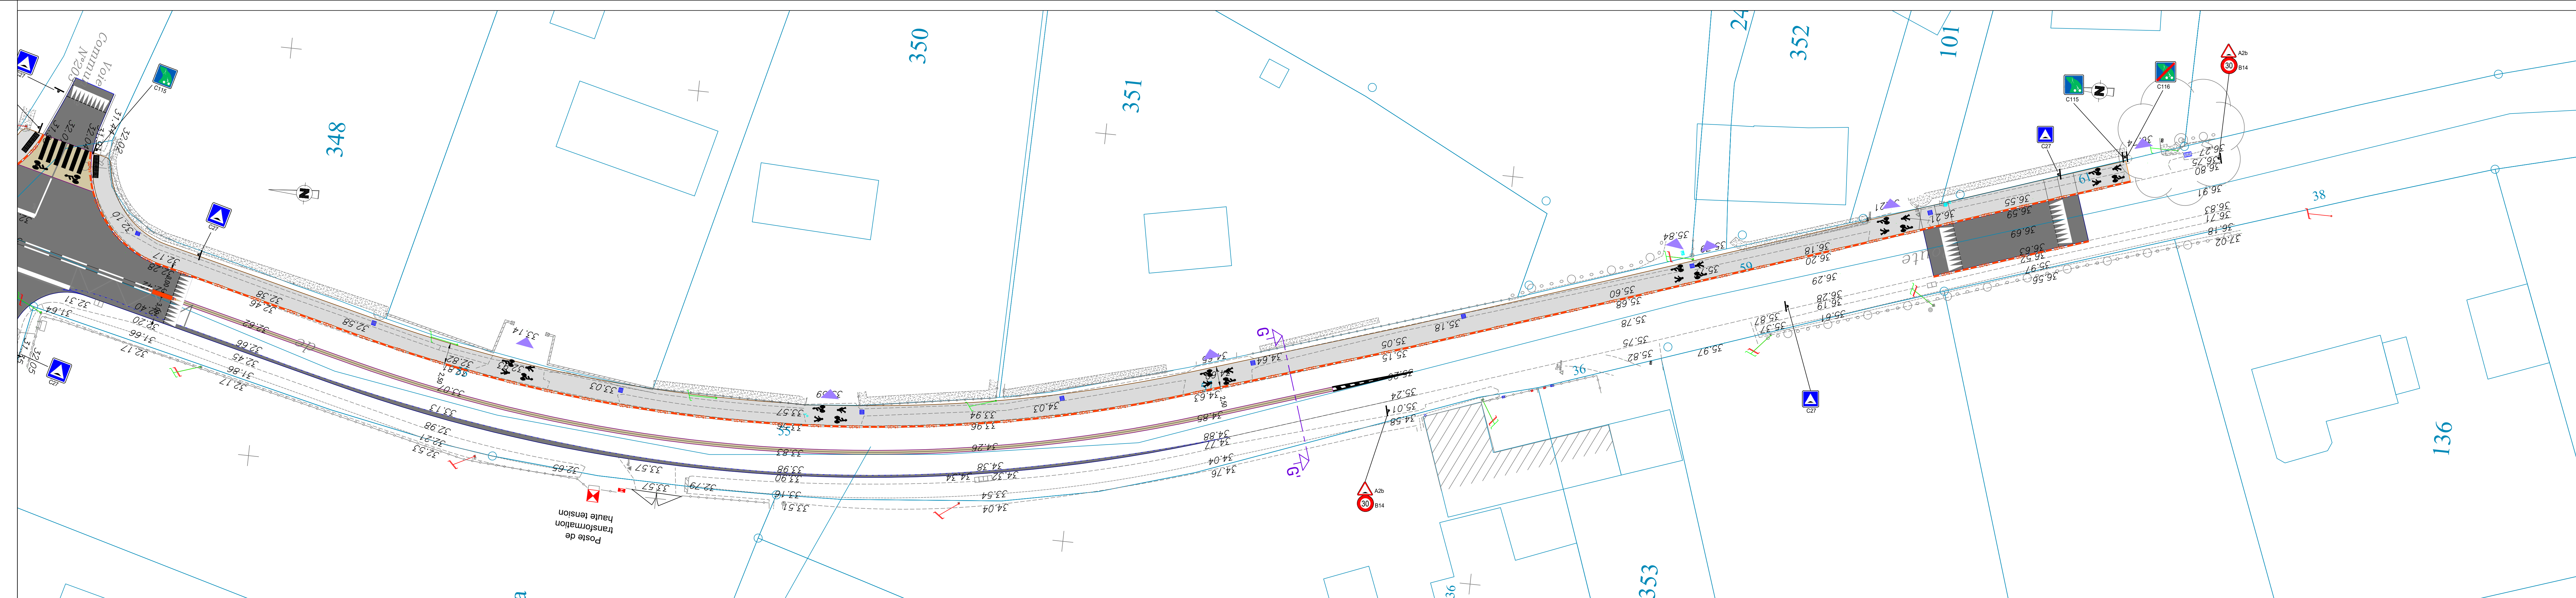

Légende

- | | |
|---|---------------------------------------|
|  | Chaussée lourde en enrobé noir |
|  | Trottoir en enrobé noir |
|  | Ilot en béton balayé |
|  | Résine gravillonnée |
|  | Espaces verts |
|  | Accès VL |
|  | Accès piétons |
|  | Potelets bois |

Légende

-  **Bordure T2 vue de 2cm**
 **Bordure I1**
 **Bordure de séparation**
 **Bordure P1**